


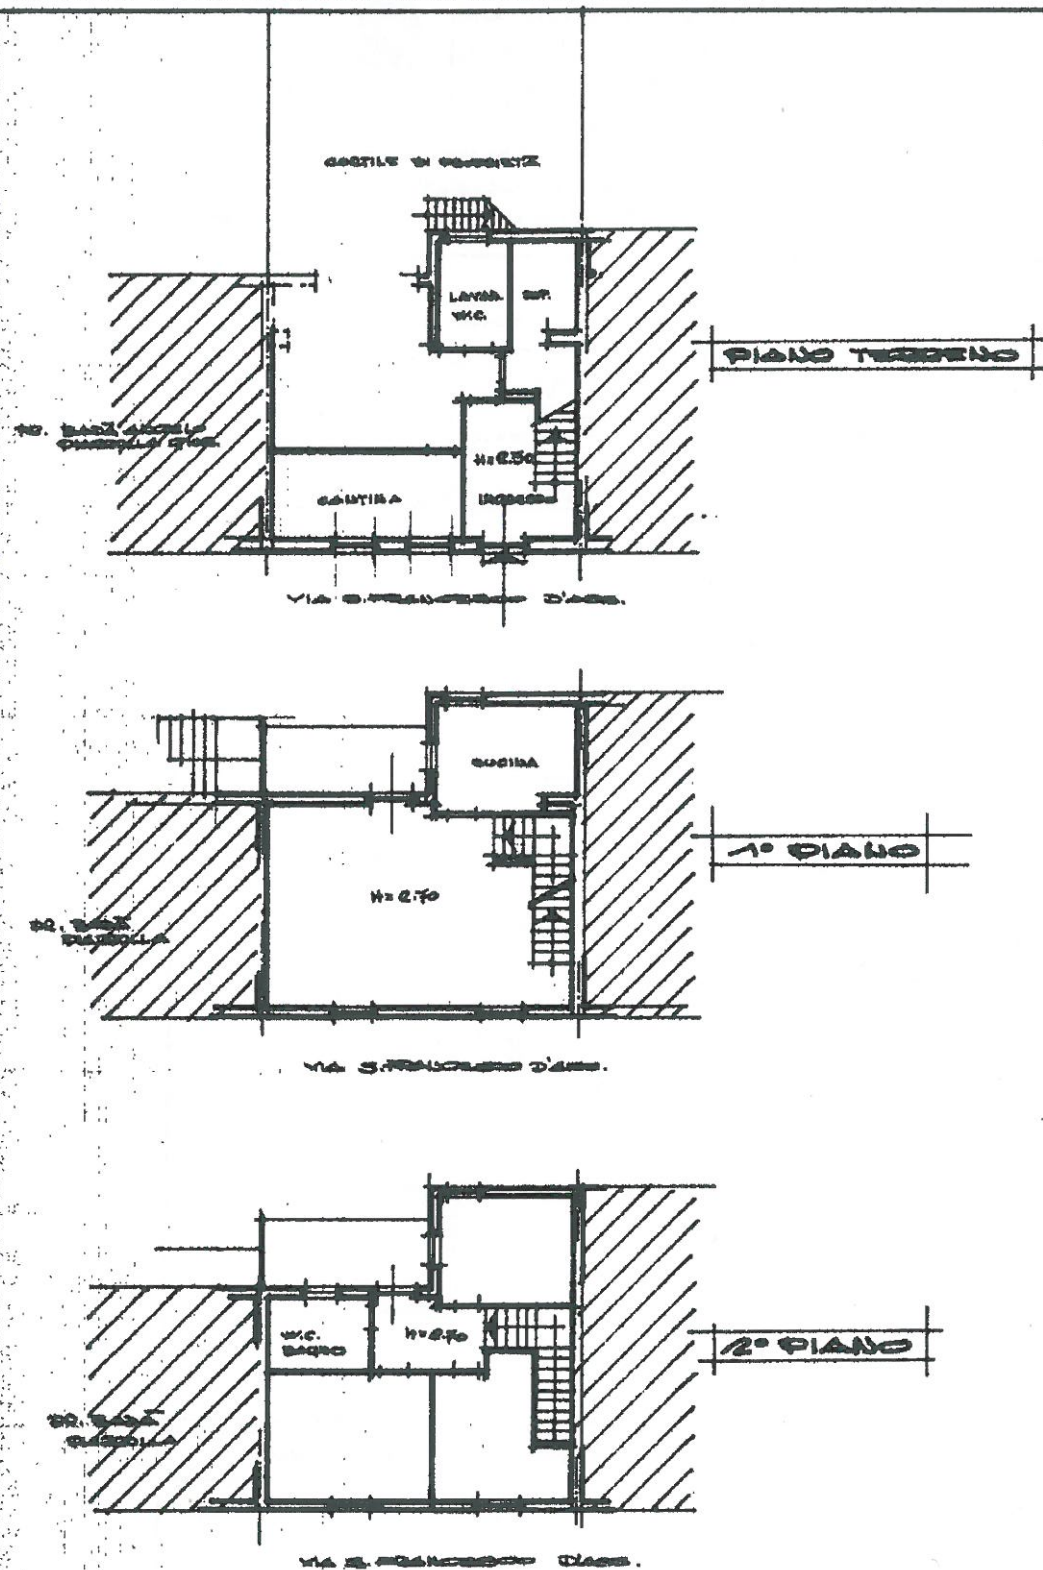

Planimetria di u.i.u. in Comune di NOVARA via S. FRANCESCO D'ASSI civ. 28



ORIENTAMENTO



SCALA DI 1:200

Dichiarazione di N.C. ☐
Denuncia di variazione ☒

Completata dal GEOL. RA
(Titolo, cognome e nome)

RISERVATO ALL'UFFICIO

Data presentazione: 28/11/1989 - Data: 09/03/2020 - n. T122085 - Richiedente: MLNDR62B22F704L
Totale schizzi: 1 - Formato di acquisizione: A4 (210x297) - Formato stampa richiesto: A4 (210x297)

F. 28 della provincia di NOVARA n. 937

n. 281 sub. 226 data 25.09.1989 Firma Geol. RA

1144101
Situazione al 09/03/2020 - Comune di NOVARA (F952) - Foglio: 45 - Particella: 281 - Subalterno: 1 >
VIA S. FRANCESCO D'ASSI n. 28 piano: T.L.2.